


Dziecięcy Dom we Wrocławiu.

Rzut kondygnacji parteru

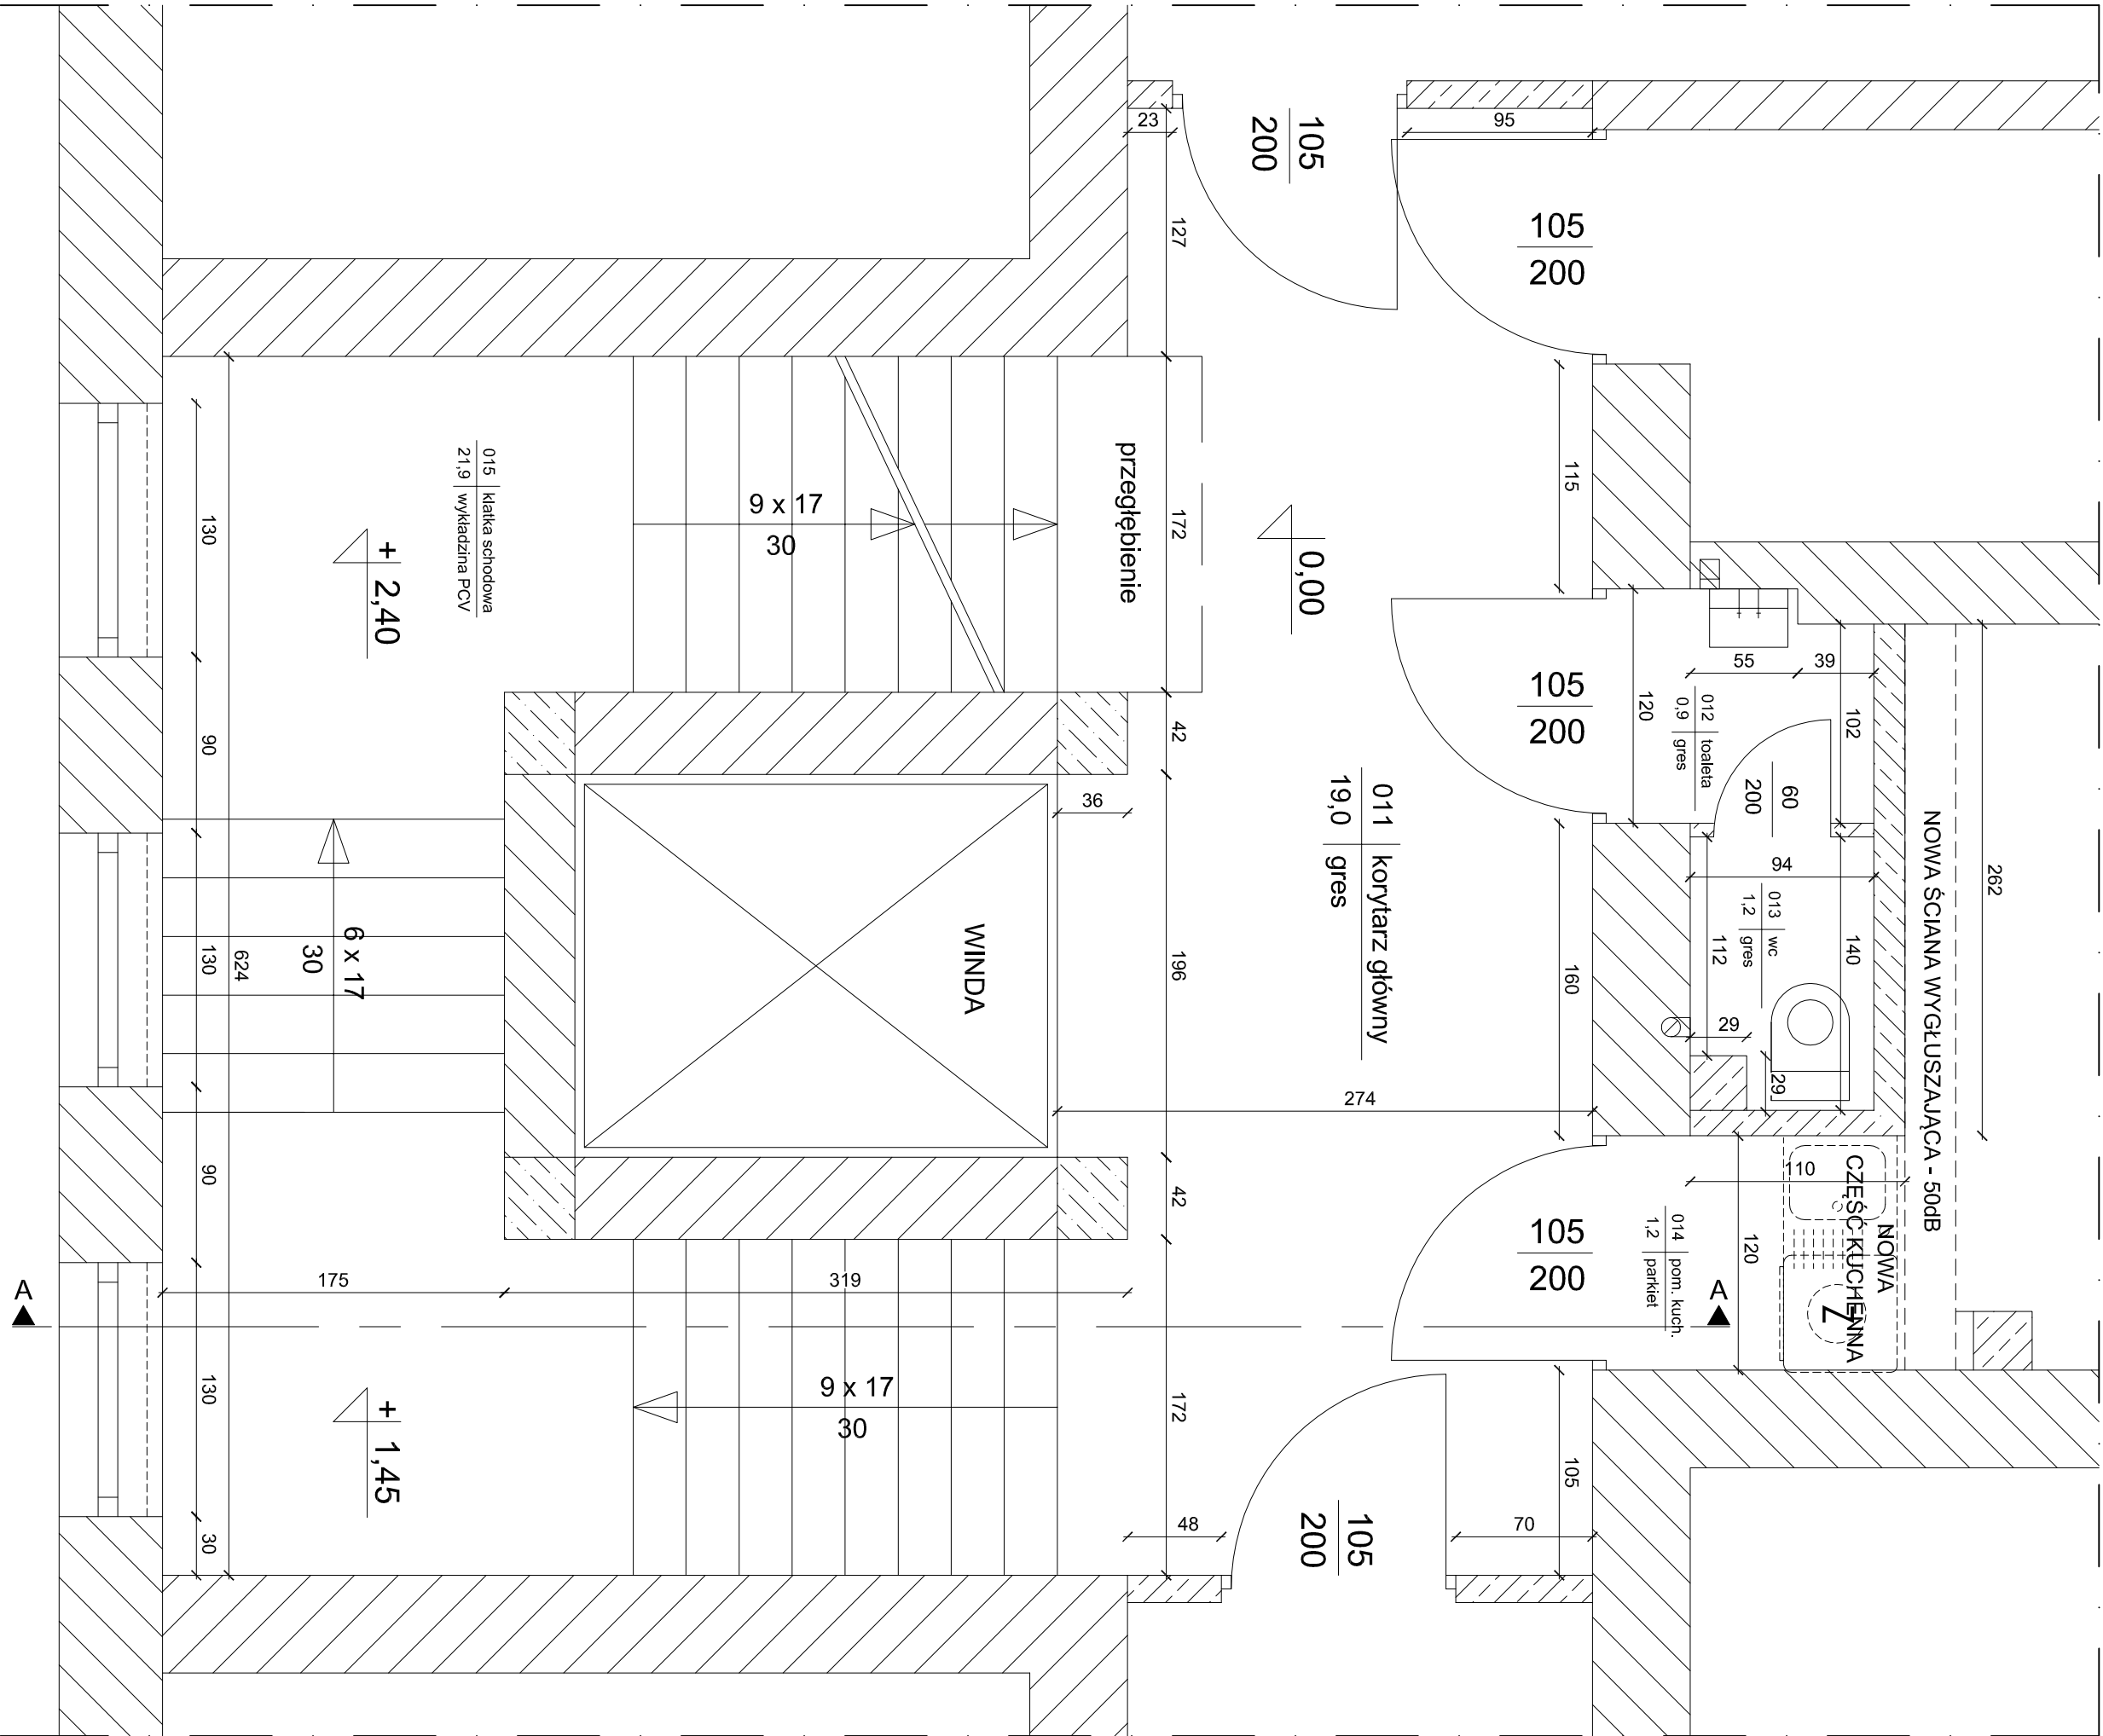

TYPOWANIE ROBÓT PARTERU

Pomieszczenie	Numer	Opis prac remontowych
Korytarz główny	011	Remont podłogi: skucie obecnej podłogi gresowej, usunięcie gruzu i użycie, przygotowanie i wyrównanie podłoża, ułożenie nowej podłogi gresowej. Remont ścian: usunięcie powłoki mozaikowej, usunięcie gruzu i użycie, malowanie farbami lateksowymi klasy I-L. Wymiana oświetlenia sufitowego; demontaż obecnego i montaż nowego Remont drzwi windy; przygotowanie podłoża, malowanie farbami olejnymi
Toaleta	012	Remont podłogi: skucie obecnej podłogi gresowej, usunięcie gruzu i użycie, przygotowanie i wyrównanie podłoża, ułożenie nowej podłogi gresowej. Remont ścian: usunięcie starej glazury, usunięcie gruzu i użycie, ułożenie nowej glazury, malowanie farbami akrylowymi powyżej glazury. Wymiana armatury: usunięcie lustra, umywalki, usunięcie baterii, montaż i podłączenie nowej umywalki, lustra oraz baterii, podłączenie odpływu. Remont drzwi wewnętrznych: demontaż drzwi, usunięcie i użycie, montaż nowych drzwi. Wymiana oświetlenia sufitowego; demontaż obecnych lamp oraz montaż nowych. Remont sufitu: przygotowanie podłoża, malowanie farbami akrylowymi.
WC	0013	Poprawa instalacji wentylacji; proponowany montaż ru wentylacyjnych do komina w pomieszczeniu obok. Remont podłogi: skucie obecnej podłogi gresowej, usunięcie gruzu i użycie, przygotowanie i wyrównanie podłoża, ułożenie nowej podłogi gresowej. Remont ścian: usunięcie starej glazury, usunięcie gruzu i użycie, ułożenie nowej glazury, malowanie farbami akrylowymi powyżej glazury. Wymiana armatury: usunięcie starej toalety, montaż i podłączenie nowej toalety. Wymiana oświetlenia sufitowego; demontaż obecnych lamp oraz montaż nowych. Remont sufitu: przygotowanie podłoża, malowanie farbami akrylowymi.
Pomieszczenie gospodarcze	014	Montaż stian wyguszających; pomiedzy toaletą i pokojem dyrektora na podkówniej stajowej konstrukcji z obustroną podkównią okładną z płyt G-K, o grubości płyt izolujących 100mm i klasie A podchłanianie dźwięku, na poziomie do 55dB. Wykonanie części kuchennej: montaż zlewu, zmywarki, blatu kuchennego, szafki pod blatem, wykonanie podłączeń wody, prądu, odpływów wody brudnej.
Klatka schodowa	015	Remont podłogi; spoczników; demontaż obecnej podłogi z okładziny PCV wraz z podkonstrukcją, usunięcie gruzu i użycie, przygotowanie i wyrównanie podłoża, ułożenie nowej podłogi gresowej. Remont schodów; demontaż podłogi PCV wraz z podkonstrukcją, usunięcie gruzu i użycie, przygotowanie i wyrównanie podłoża, ułożenie nowych stopnic i podstopnic gresowych. Remont ścian; demontaż i montaż barier, usunięcie powłoki mozaikowej, usunięcie gruzu i użycie, malowanie farbami lateksowymi klasy I-L. Remont sufitu; przygotowanie podłoża, malowanie farbami akrylowymi.
Wymiana włączników światła oraz gniazda elektrycznych we wszystkich wymienionych pomieszczeniach.		

Zespół Placówek Opiekuńczo-Wychowawczych

„Dziecięcy Dom”

ul. Parkowa 2

51-616 Wrocław

Rysunek Inwentaryzacyjny

Treść:	Rzut kondygnacji parteru		
Wykonat:	mgr inż. Grzegorz Byrka		
Nr rys.: 2	Data: 05.05.2021r	Skala: 1:33	