


# Dziecięcy Dom we Wrocławiu.

## Rzut kondygnacji piwnicy.

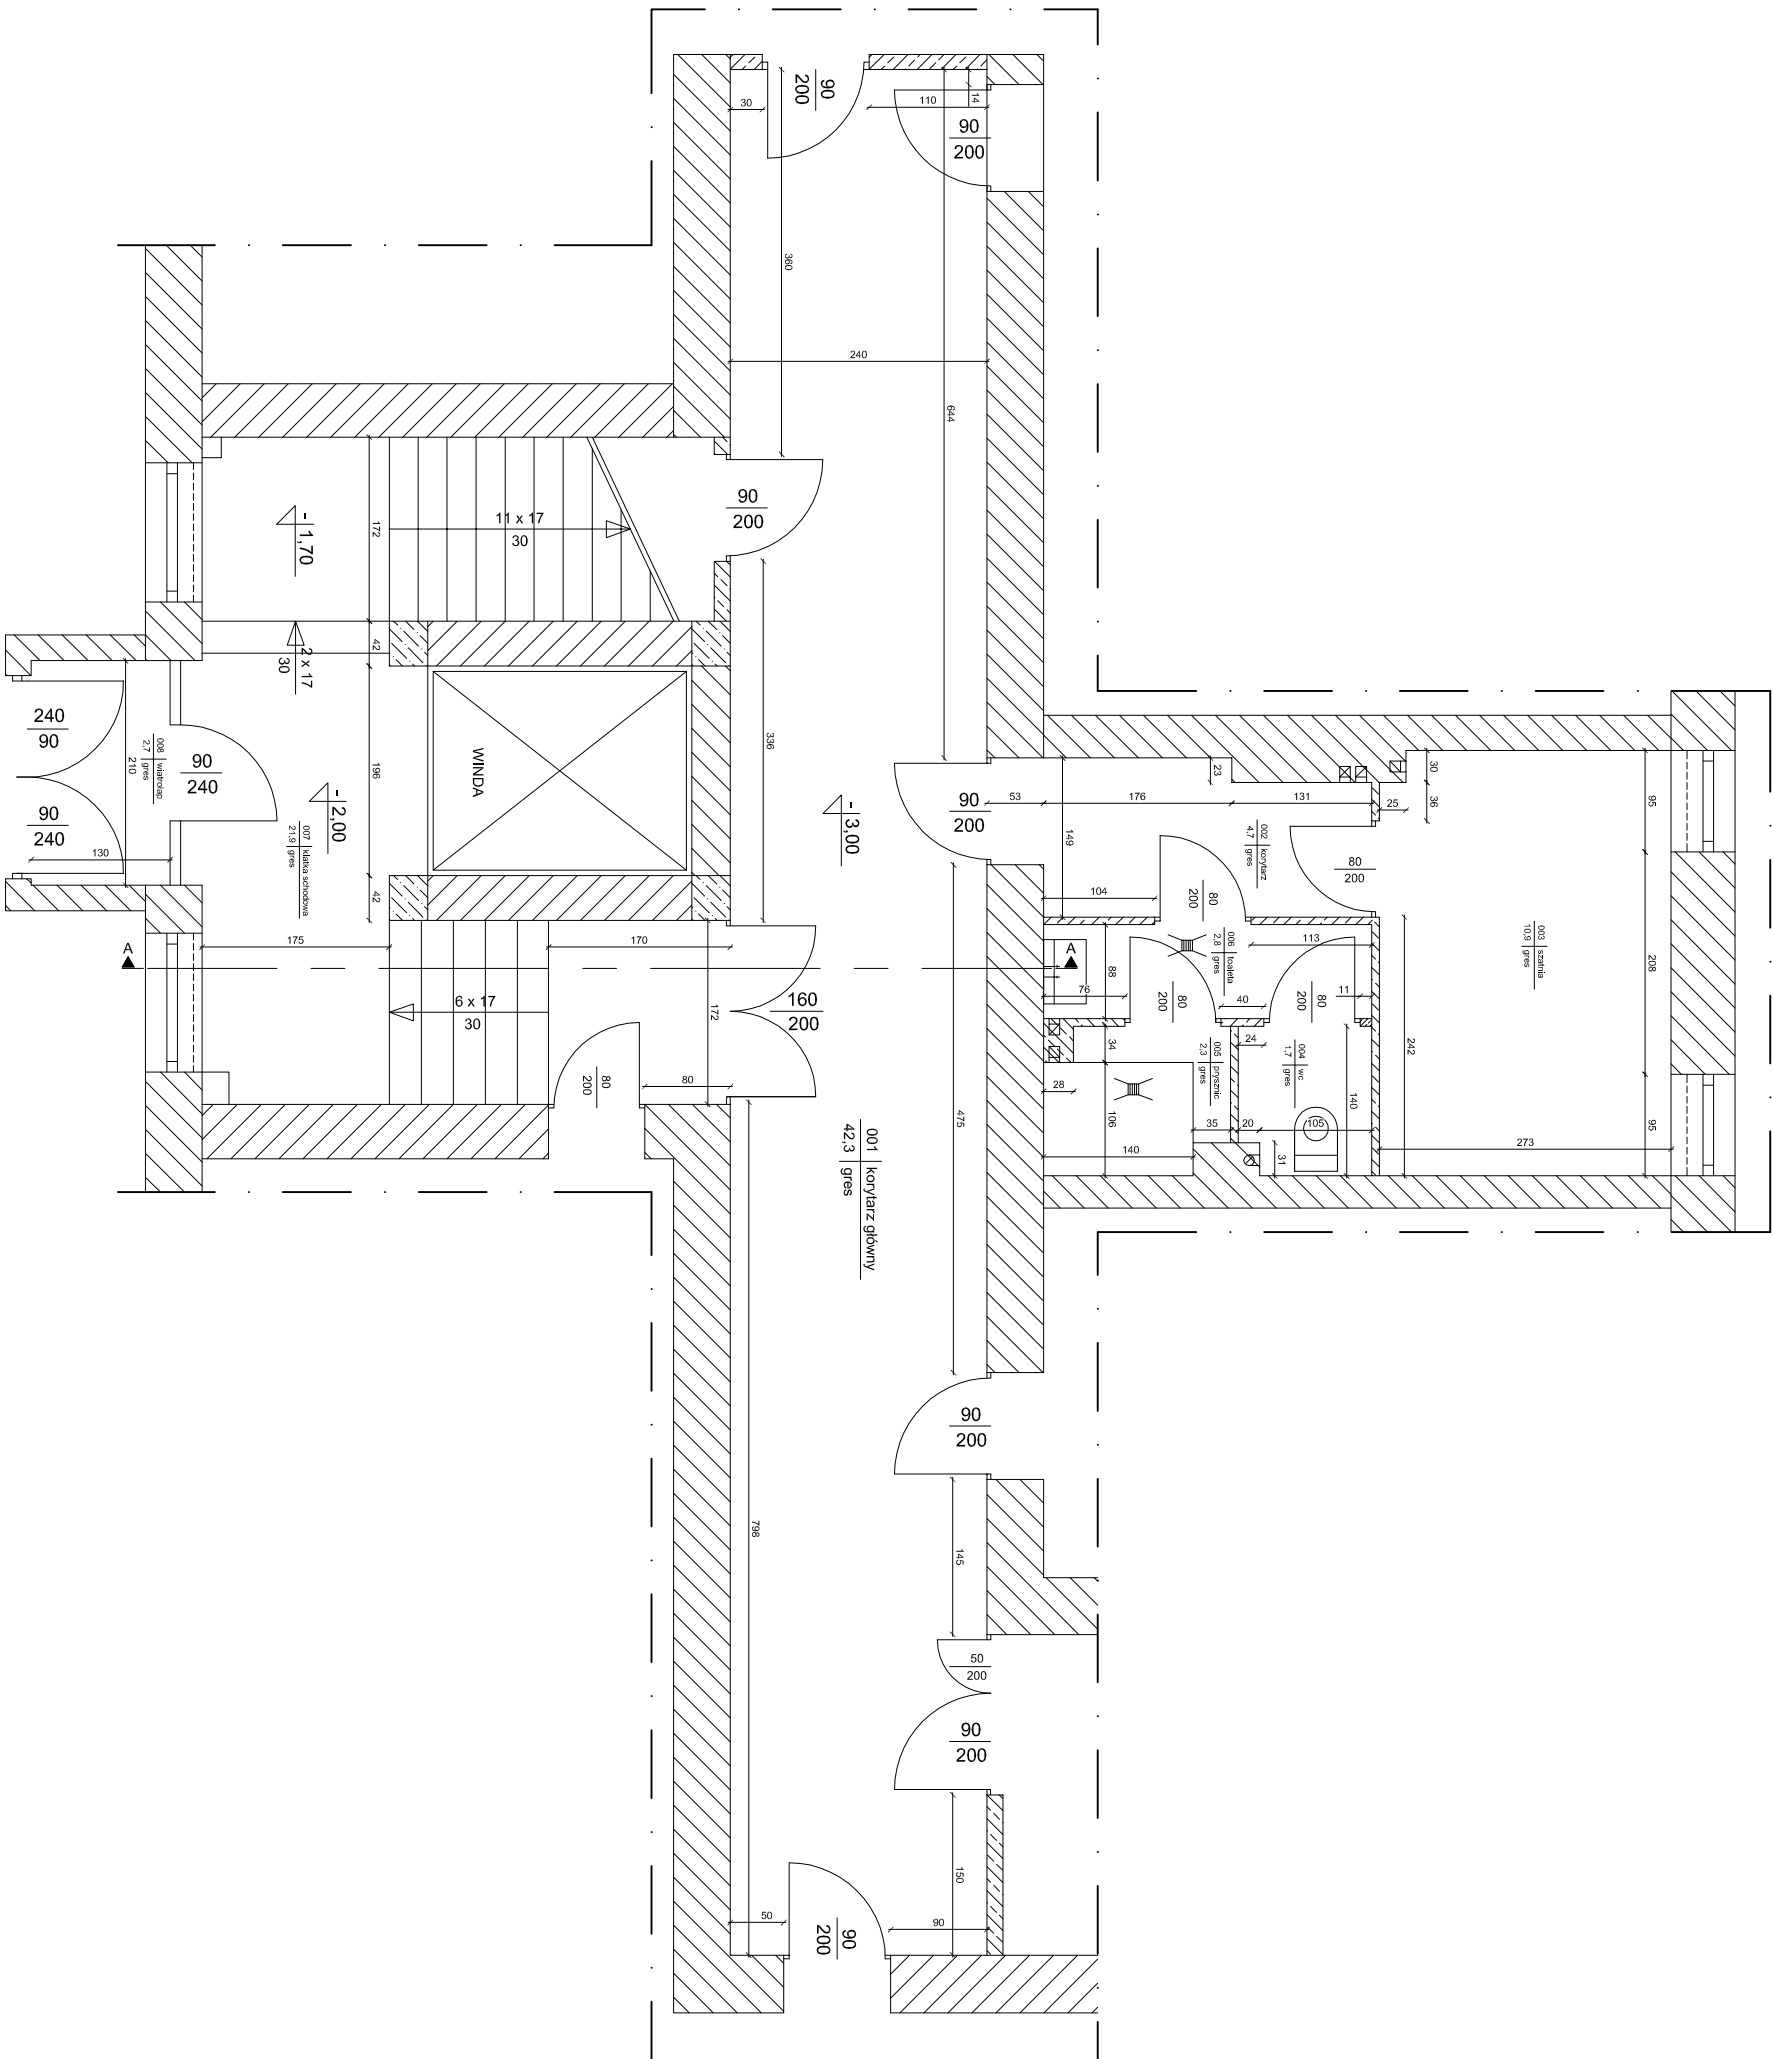

# TYPOWANIE ROBÓT W PIWNICY

Pomieszczenie	Numer	Opis prac remontowych
Korytarz główny	001	Remont podłogi: skucie obecnej podłogi gresowej, usunięcie gruzu i ułożenia, przygotowanie i wytworzenie podłoża, ułożenie nowej podłogi gresowej. Remont sufitu podmalowane: demontaż obecnego sufitu typu Ecopon, usunięcie gruzu i ułożenia, montaż nowej konstrukcji sufitu podmalowanego z płyt G-K, malowanie. Remont drzwi wewnętrznych: demontaż drzwi, usunięcie i ułożenia, montaż nowych drzwi. Drzwi podłojowejśdowe do renowacji i malowania. Remont ścian: usunięcie powłoki mozaikowej, usunięcie gruzu i ułożenia, malowanie farbami lateksowymi klasy <b>HL</b> . Odtworzenie żłodzi podłojowej, metoda iniekcji: lokalizacja miejsc wymaganych prac, wykonanie prac izolacyjnych na ścianach, naprawa i malowanie. Wymlana ośwlemlana sufllowego: wykonać w trakcie remlotu sufltu podmalowane.
Korytarz	002	Remont podłogi: skucie obecnej podłogi gresowej, usunięcie gruzu i ułożenia, przygotowanie i wytworzenie podłoża, ułożenie nowej podłogi gresowej. Remont drzwi wewnętrznych: demontaż 6 szt drzwi, usunięcie i ułożenia, montaż nowych drzwi, renowacja 2 szt drzwi dwuskrzydłowych. Remont ścian: przygotowanie podłoża, malowanie farbami lateksowymi klasy <b>HL</b> . Wykonanie sufltu podmalowanego: montaż konstrukcji sufltu podmalowanego z płyt G-K, malowanie. Wymlana ośwlemlana sufllowego: wykonać w trakcie wykonania sufltu podmalowanego.
Szafnia	003	Remont podłogi: skucie obecnej podłogi gresowej, usunięcie gruzu i ułożenia, przygotowanie i wytworzenie podłoża, ułożenie nowej podłogi gresowej. Remont ścian: przygotowanie podłoża, malowanie farbami lateksowymi klasy <b>HL</b> . Wymlana ośwlemlana sufllowego: demontaż obecnych lamp oraz montaż nowych.
WC	004	Poprawa instalacji wentylacji: zaproponowany montaż rur wentylacyjnych do kornia w pomieszczeniu obok. Remont podłogi: skucie obecnej podłogi gresowej, usunięcie gruzu i ułożenia, przygotowanie i wytworzenie podłoża, ułożenie nowej podłogi gresowej. Remont ścian: usunięcie starej glazury, usunięcie gruzu i ułożenia, ułożenie nowej glazury, malowanie farbami akrylowymi powyzzi glazury. Wymlana amatury: usunięcie białej przyszkowej, montaż i podłączenie nowej białej przyszkowej, montaż brodzika oraz podłączenie odpływu. Remont sufltu: przygotowanie podłoża, malowanie farbami akrylowymi. Przełożenie włącznika światła: usunęde, montaż i podłączenie nowego włącznika. Wymlana ośwlemlana sufllowego: demontaż obecnych lamp oraz montaż nowych.
Prysznic	005	Remont podłogi: skucie obecnej podłogi gresowej, usunięcie gruzu i ułożenia, przygotowanie i wytworzenie podłoża, ułożenie nowej podłogi gresowej. Remont ścian: usunięcie starej glazury, usunięcie gruzu i ułożenia, ułożenie nowej glazury, malowanie farbami akrylowymi powyzzi glazury. Wymlana amatury: usunięcie białej przyszkowej, montaż i podłączenie nowej białej przyszkowej, montaż brodzika oraz podłączenie odpływu. Remont sufltu: przygotowanie podłoża, malowanie farbami akrylowymi. Przełożenie włącznika światła: usunęde, montaż i podłączenie nowego włącznika. Wymlana ośwlemlana sufllowego: demontaż obecnych lamp oraz montaż nowych.
Toileta	006	Remont podłogi: skucie obecnej podłogi gresowej, usunięcie gruzu i ułożenia, przygotowanie i wytworzenie podłoża, ułożenie nowej podłogi gresowej. Remont ścian: usunięcie starej glazury, usunięcie gruzu i ułożenia, ułożenie nowej glazury, malowanie farbami akrylowymi powyzzi glazury. Wymlana amatury: usunięcie uniwyaki, usunięcie białej, montaż i podłączenie nowej uniwyaki oraz białej, podłączenie odpływu. Remont sufltu: przygotowanie podłoża, malowanie farbami akrylowymi. Wymlana ośwlemlana sufllowego: demontaż obecnyc lamp oraz montaż nowych.
Klatka schodowa	007	Remont podłogi: skucie obecnej podłogi gresowej, usunięcie gruzu i ułożenia, przygotowanie i wytworzenie podłoża, ułożenie nowej podłogi gresowej. Remont schodów: skucie stopni i podstopnic, usunięcie gruzu i ułożenia, przygotowanie i wytworzenie podłoża, ułożenie nowych stopni i podstopnic. Odtworzenie żłodzi podłojowej, metoda iniekcji: lokalizacja miejsc wymaganych prac, wykonanie prac izolacyjnych na ścianach, naprawa i malowanie. Remont ścian: demontaż i montaż białej, usunięcie powłoki mozaikowej, usunięcie gruzu i ułożenia, malowanie farbami lateksowymi klasy <b>HL</b> . Remont sufltu: przygotowanie podłoża, malowanie farbami akrylowymi. Remont drzwi wmloty: przygotowanie podłoża, malowanie farbami olejnymi
Wiatrołap	008	Remont podłogi: skucie obecnej podłogi gresowej, usunięcie gruzu i ułożenia, przygotowanie i wytworzenie podłoża, ułożenie nowej podłogi gresowej. Remont ścian: usunięcie powłoki mozaikowej, usunięcie gruzu i ułożenia, malowanie farbami lateksowymi klasy <b>HL</b> . Remont sufltu: przygotowanie podłoża, malowanie farbami akrylowymi.

Wymlana włącznikow światła oraz glazd elektrycznych we wszystkich wymlenionych pomieszczeniach.



**Zespół Placówek Opiekuńczo-Wychowawczych  
„Dziecięcy Dom”**

ul. Parkowa 2

51-616 Wrocław

## Rysunek Inventaryzacyjny

Treść:	Rzut kondygnacji piwnicy	
Wykonat:	mgr inż. Grzegorz Byrka	
Nr rys.: 1	Data: 05.05.2021r	Skala: 1:50