Dziecięcy Dom we Wrocławiu.

Rzut kondygnacji 1 piętra

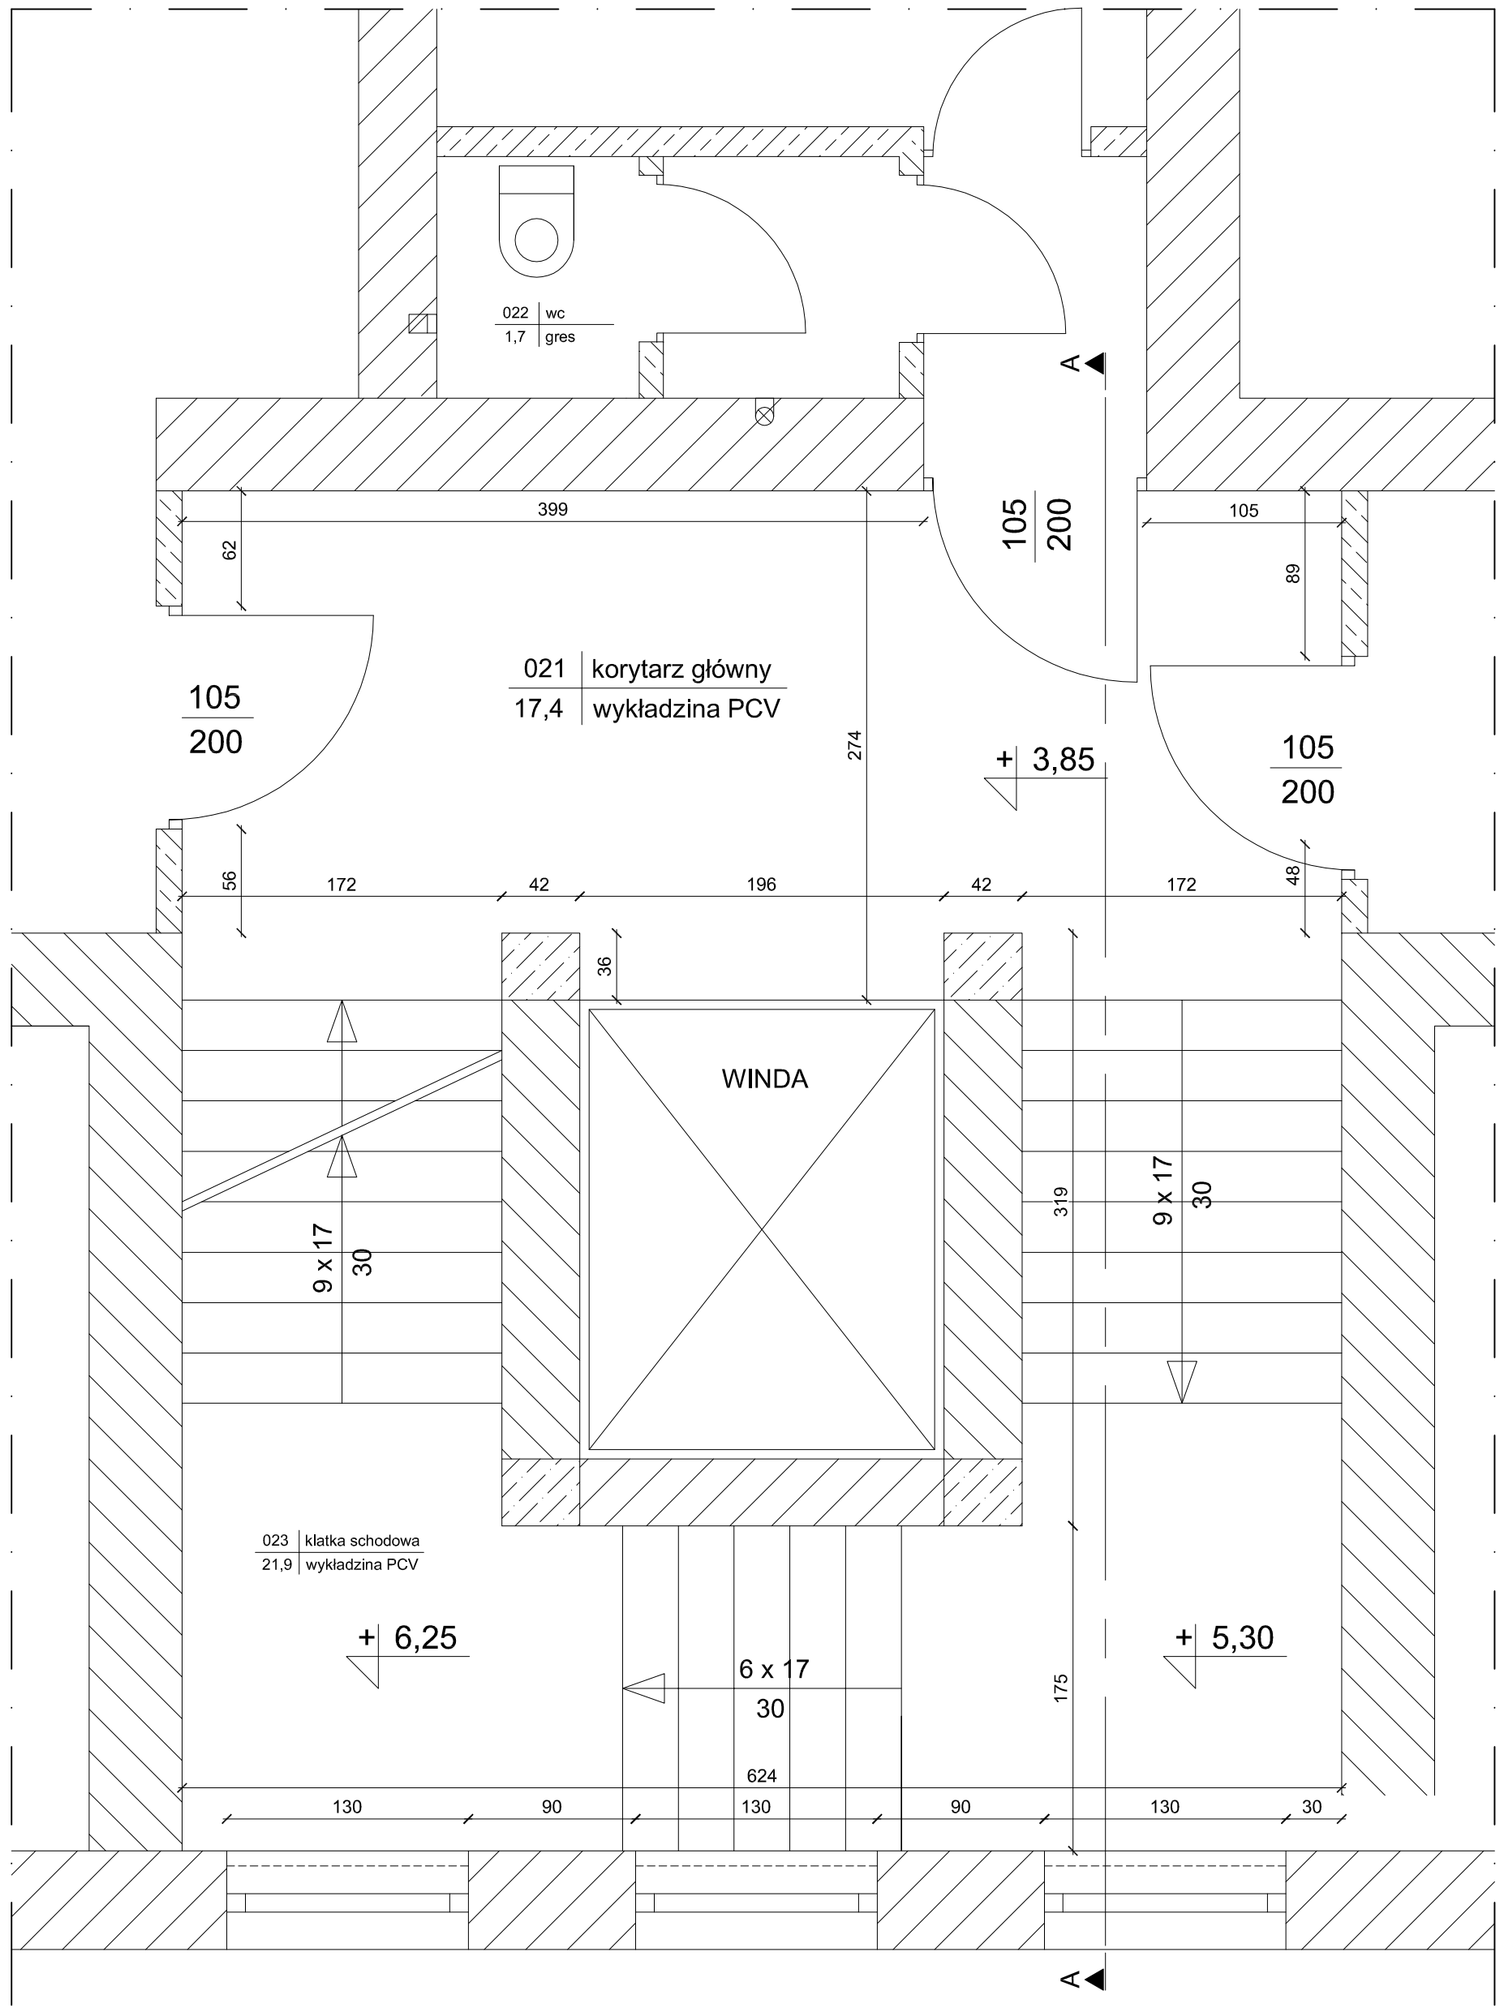

TYPOWANIE ROBÓT 1 PIĘTRA

Pomieszczenie	Numer	Opis prac remontowych
Korytarz główny	021	Remont podłogi: demontaż obecnej podłogi z okładziny PCV wraz z podkonstrukcją, usunięcie gruzu i utylizacja, przygotowanie i wyrównanie podłoża, ułożenie nowej podłogi gresowej. Remont ścian: usunięcie powłoki mozaikowej, usunięcie gruzu i utylizacja, malowanie farbami lateksowymi klasy I-II. Wymiana oświetlenia sufitowego: demontaż obecnego i montaż nowego Remont drzwi windy: przygotowanie podłoża, malowanie farbami olejnymi
WC	022	Poprawa instalacji wentylacji: proponowany monaż rur wentylacyjnych do komina w pomieszczeniu obok
Klatka schodowa	023	Remont podłogi spoczników: demontaż obecnej podłogi z okładziny PCV wraz z podkonstrukcją, usunięcie gruzu i utylizacja, przygotowanie i wyrównanie podłoża, ułożenie nowej podłogi gresowej. Remont schodów: demontaż podłogi PCV wraz z podkonstrukcją, usunięcie gruzu i utylizacja, przygotowanie i wyrównanie podłoża, ułożenie nowych stopnic i podstopnic gresowych. Remont ścian: demontaż i montaż barier, usunięcie powłoki mozaikowej, usunięcie gruzu i utylizacja, malowanie farbami lateksowymi klasy I-II. Remont sufitu: przygotowanie podłoża, malowanie farbami akrylowymi.
Wymiana włączników światła oraz gniazd elektrycznych we wszystkich wymienionych pomieszczeniach.		

Zespół Placówek Opiekuńczo-Wychowawczych
„Dziecięcy Dom”
ul. Parkowa 2 51-616 Wrocław

Rysunek Inwentaryzacyjny

Treść:	Rzut kondygnacji 1 piętra	
Wykonał:	mgr inż. Grzegorz Byrka	
Nr rys.: 3	Data: 05.05.2021r	Skala: 1:33

h/b = 420 / 594 mm