Dziecięcy Dom we Wrocławiu.

Adaptacja pomieszczeń Budynku Kwarantanny.

STAN OBECNY. RZUT POMIESZCZEŃ.

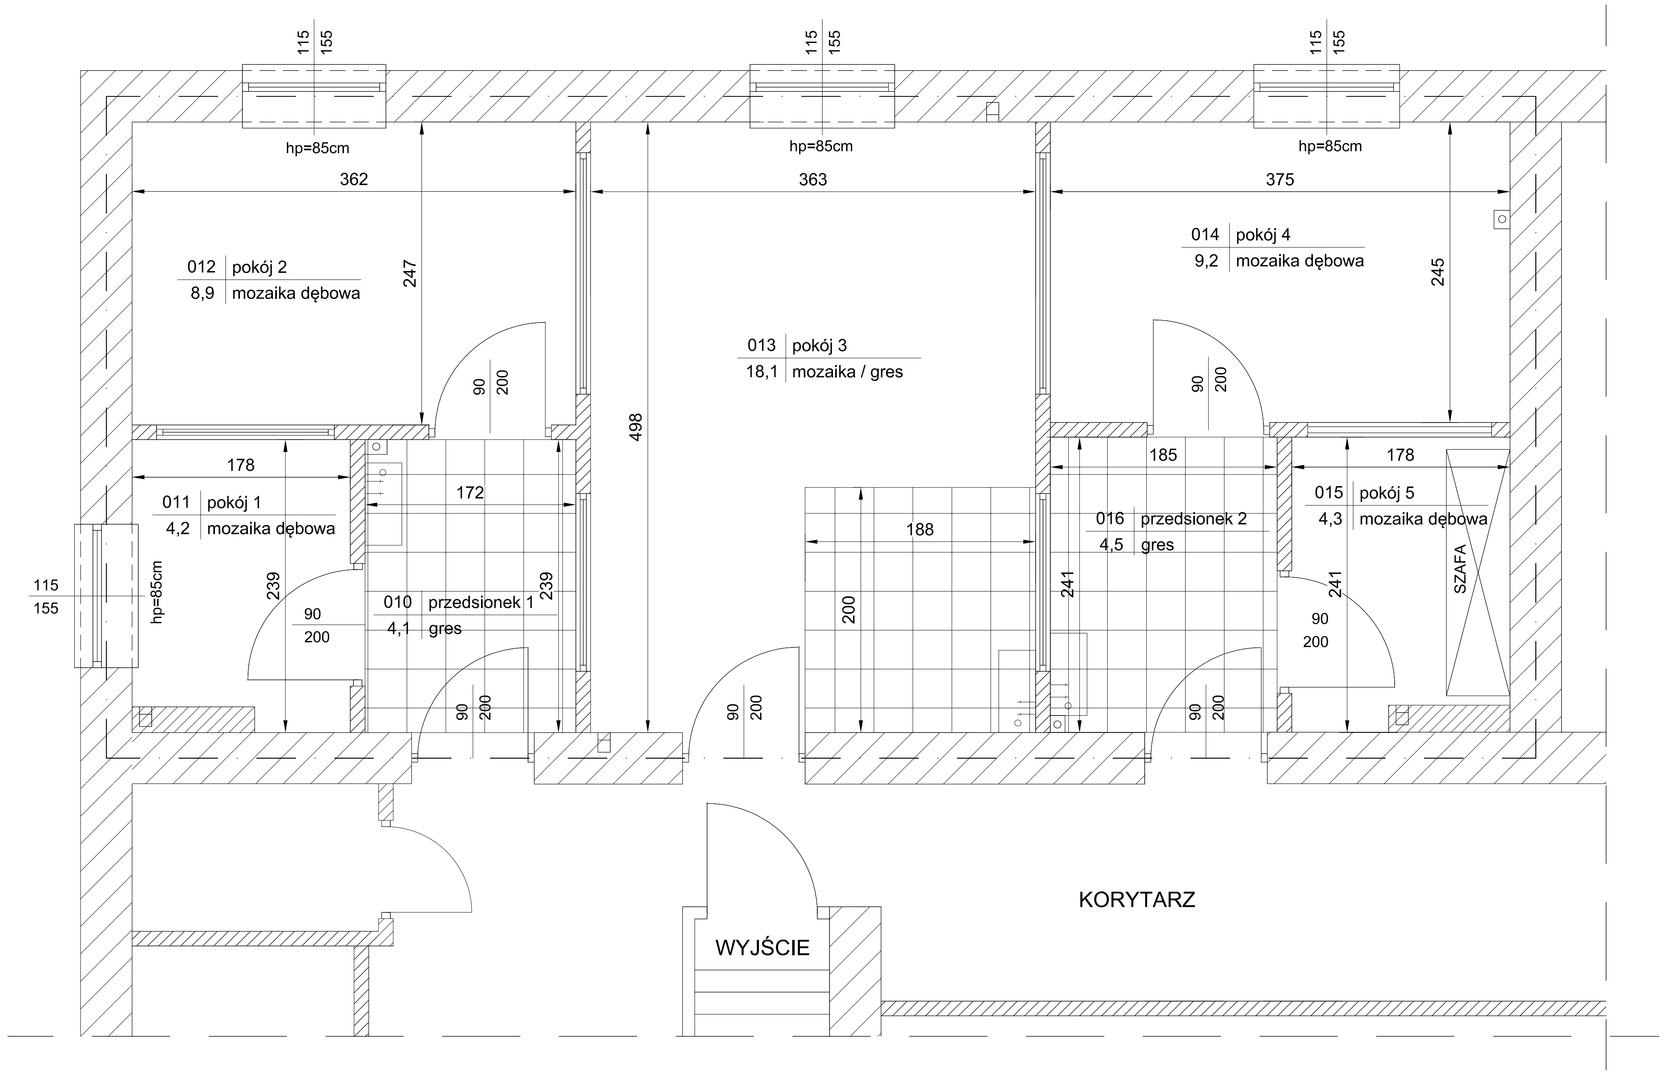

STAN PIERWOTNY. RZUT POMIESZCZEŃ.

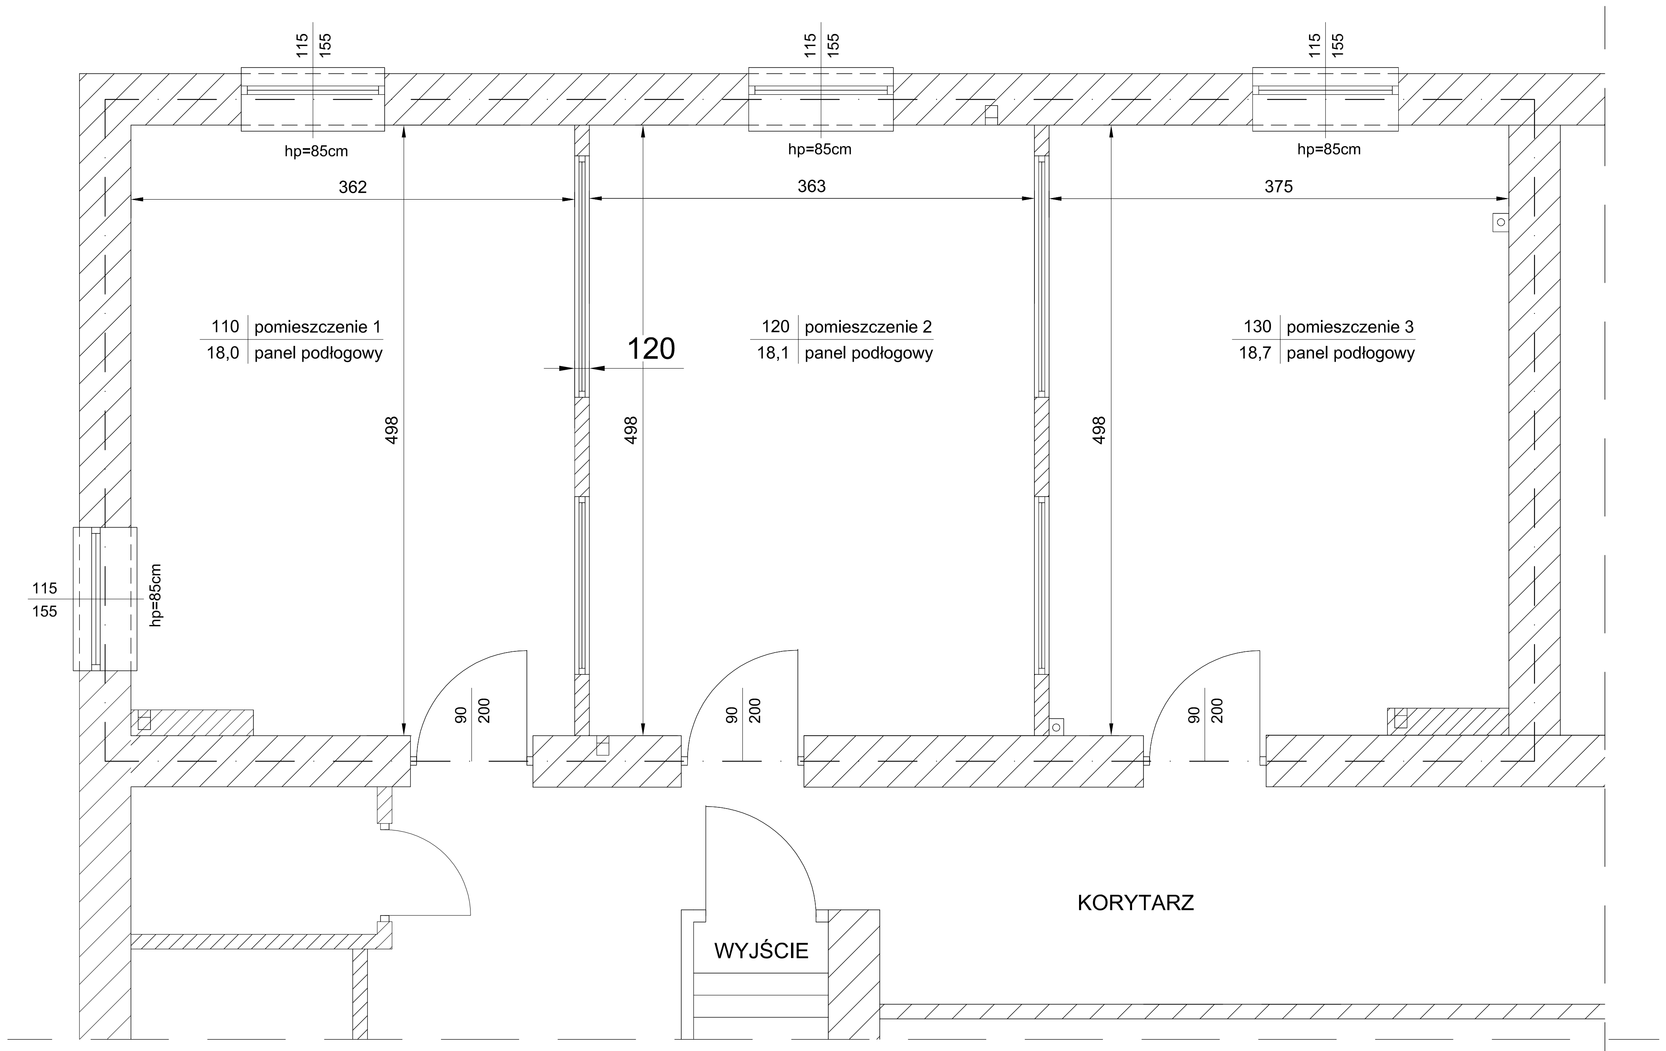

TYPOWANIE ROBÓT

Pomieszczenie	Numer	Opis prac remontowych
Przedsionek 1	010	Demontaż podłogi: skucie obecnej podłogi gresowej, usunięcie gruzu i utylizacja Demontaż ścian: usunięcie płytek ceramicznych, usunięcie ściany działowej z cegły ceramicznej, usunięcie gruzu i utylizacja Demontaż drzwi wewn.: wykucie ościeżnicy, usunięcie gruzu i utylizacja Demontaż instalacji: usunięcie gniazd elektrycznych, usunięcie przewodów elektrycznych, demontaż lamp oświetlenia, zamknięcie instalacji wodnej oraz kanalizacyjnej
Pokój 1	011	Demontaż podłogi: usunięcie obecnej podłogi z drewna, usunięcie gruzu i utylizacja Demontaż okna wewn.: wykucie ościeżnicy, usunięcie gruzu i utylizacja Demontaż ścian: usunięcie ściany działowej z cegły ceramicznej, usunięcie gruzu i utylizacja, Demontaż drzwi wewn.: wykucie ościeżnicy, usunięcie gruzu i utylizacja Demontaż instalacji: usunięcie gniazd elektrycznych, usunięcie przewodów elektrycznych, demontaż lamp oświetlenia
Pokój 2	012	Demontaż podłogi: usunięcie obecnej podłogi z drewna, usunięcie gruzu i utylizacja Demontaż instalacji: usunięcie gniazd elektrycznych, usunięcie przewodów elektrycznych, demontaż lamp oświetlenia
Pokój 3	013	Demontaż podłogi: usunięcie obecnej podłogi z drewna, usunięcie podłogi z gresu, usunięcie gruzu i utylizacja Demontaż ścian: usunięcie płytek ceramicznych, usunięcie gruzu i utylizacja Demontaż instalacji: zamknięcie instalacji wodnej oraz kanalizacyjnej
Pokój 4	014	Demontaż podłogi: usunięcie obecnej podłogi z drewna, usunięcie gruzu i utylizacja Demontaż okna wewn.: wykucie ościeżnicy, usunięcie gruzu i utylizacja Demontaż ścian: usunięcie ściany działowej z cegły ceramicznej, usunięcie gruzu i utylizacja, Demontaż drzwi wewn.: wykucie ościeżnicy, usunięcie gruzu i utylizacja Demontaż instalacji: usunięcie gniazd elektrycznych, usunięcie przewodów elektrycznych, demontaż lamp oświetlenia
Pokój 5	015	Demontaż podłogi: usunięcie obecnej podłogi z drewna, usunięcie gruzu i utylizacja Demontaż ścian: usunięcie ściany działowej z cegły ceramicznej, usunięcie gruzu i utylizacja, Demontaż drzwi wewn.: wykucie ościeżnicy, usunięcie gruzu i utylizacja Demontaż podłogi: skucie obecnej podłogi gresowej, usunięcie gruzu i utylizacja
Przedsionek 2	016	Demontaż instalacji: usunięcie gniazd elektrycznych, usunięcie przewodów elektrycznych, demontaż lamp oświetlenia Demontaż instalacji: usunięcie gniazd elektrycznych, usunięcie przewodów elektrycznych, demontaż lamp oświetlenia, zamknięcie instalacji wodnej oraz kanalizacyjnej
Pomieszczenie 1	110	Zabudowa okien wewn.: zgodnie z odrębnym opracowaniem Malowanie ze szpachlowaniem: ściany kolor, sufit biały Podłogi: panele podłogowe na podkładzie zwykłym z listwami Montaż instalacji: gniazda elektryczne oraz oświetlenie
Pomieszczenie 2	120	Zabudowa okien wewn.: zgodnie z odrębnym opracowaniem Malowanie ze szpachlowaniem: ściany kolor, sufit biały Podłogi: panele podłogowe na podkładzie zwykłym z listwami Montaż instalacji: gniazda elektryczne oraz oświetlenie
Pomieszczenie 3	130	Zabudowa okien wewn.: zgodnie z odrębnym opracowaniem Malowanie ze szpachlowaniem: ściany kolor, sufit biały Podłogi: panele podłogowe na podkładzie zwykłym z listwami Montaż instalacji: gniazda elektryczne oraz oświetlenie

Zespół Placówek Opiekuńczo-Wychowawczych
„Dziecięcy Dom”
ul. Parkowa 2 51-616 Wrocław

Rysunek Inwentaryzacyjny Placówki nr 5		
Treść:	Adaptacja pomieszczeń Bud. Kwarantanny	
Wykonał:	mgr inż. Grzegorz Byrka	
Nr rys.: 1	Data: 09.06.2021r	Skala: 1:50