


Dziecięcy Dom we Wrocławiu.

Rzut kondygnacji 2 piętra

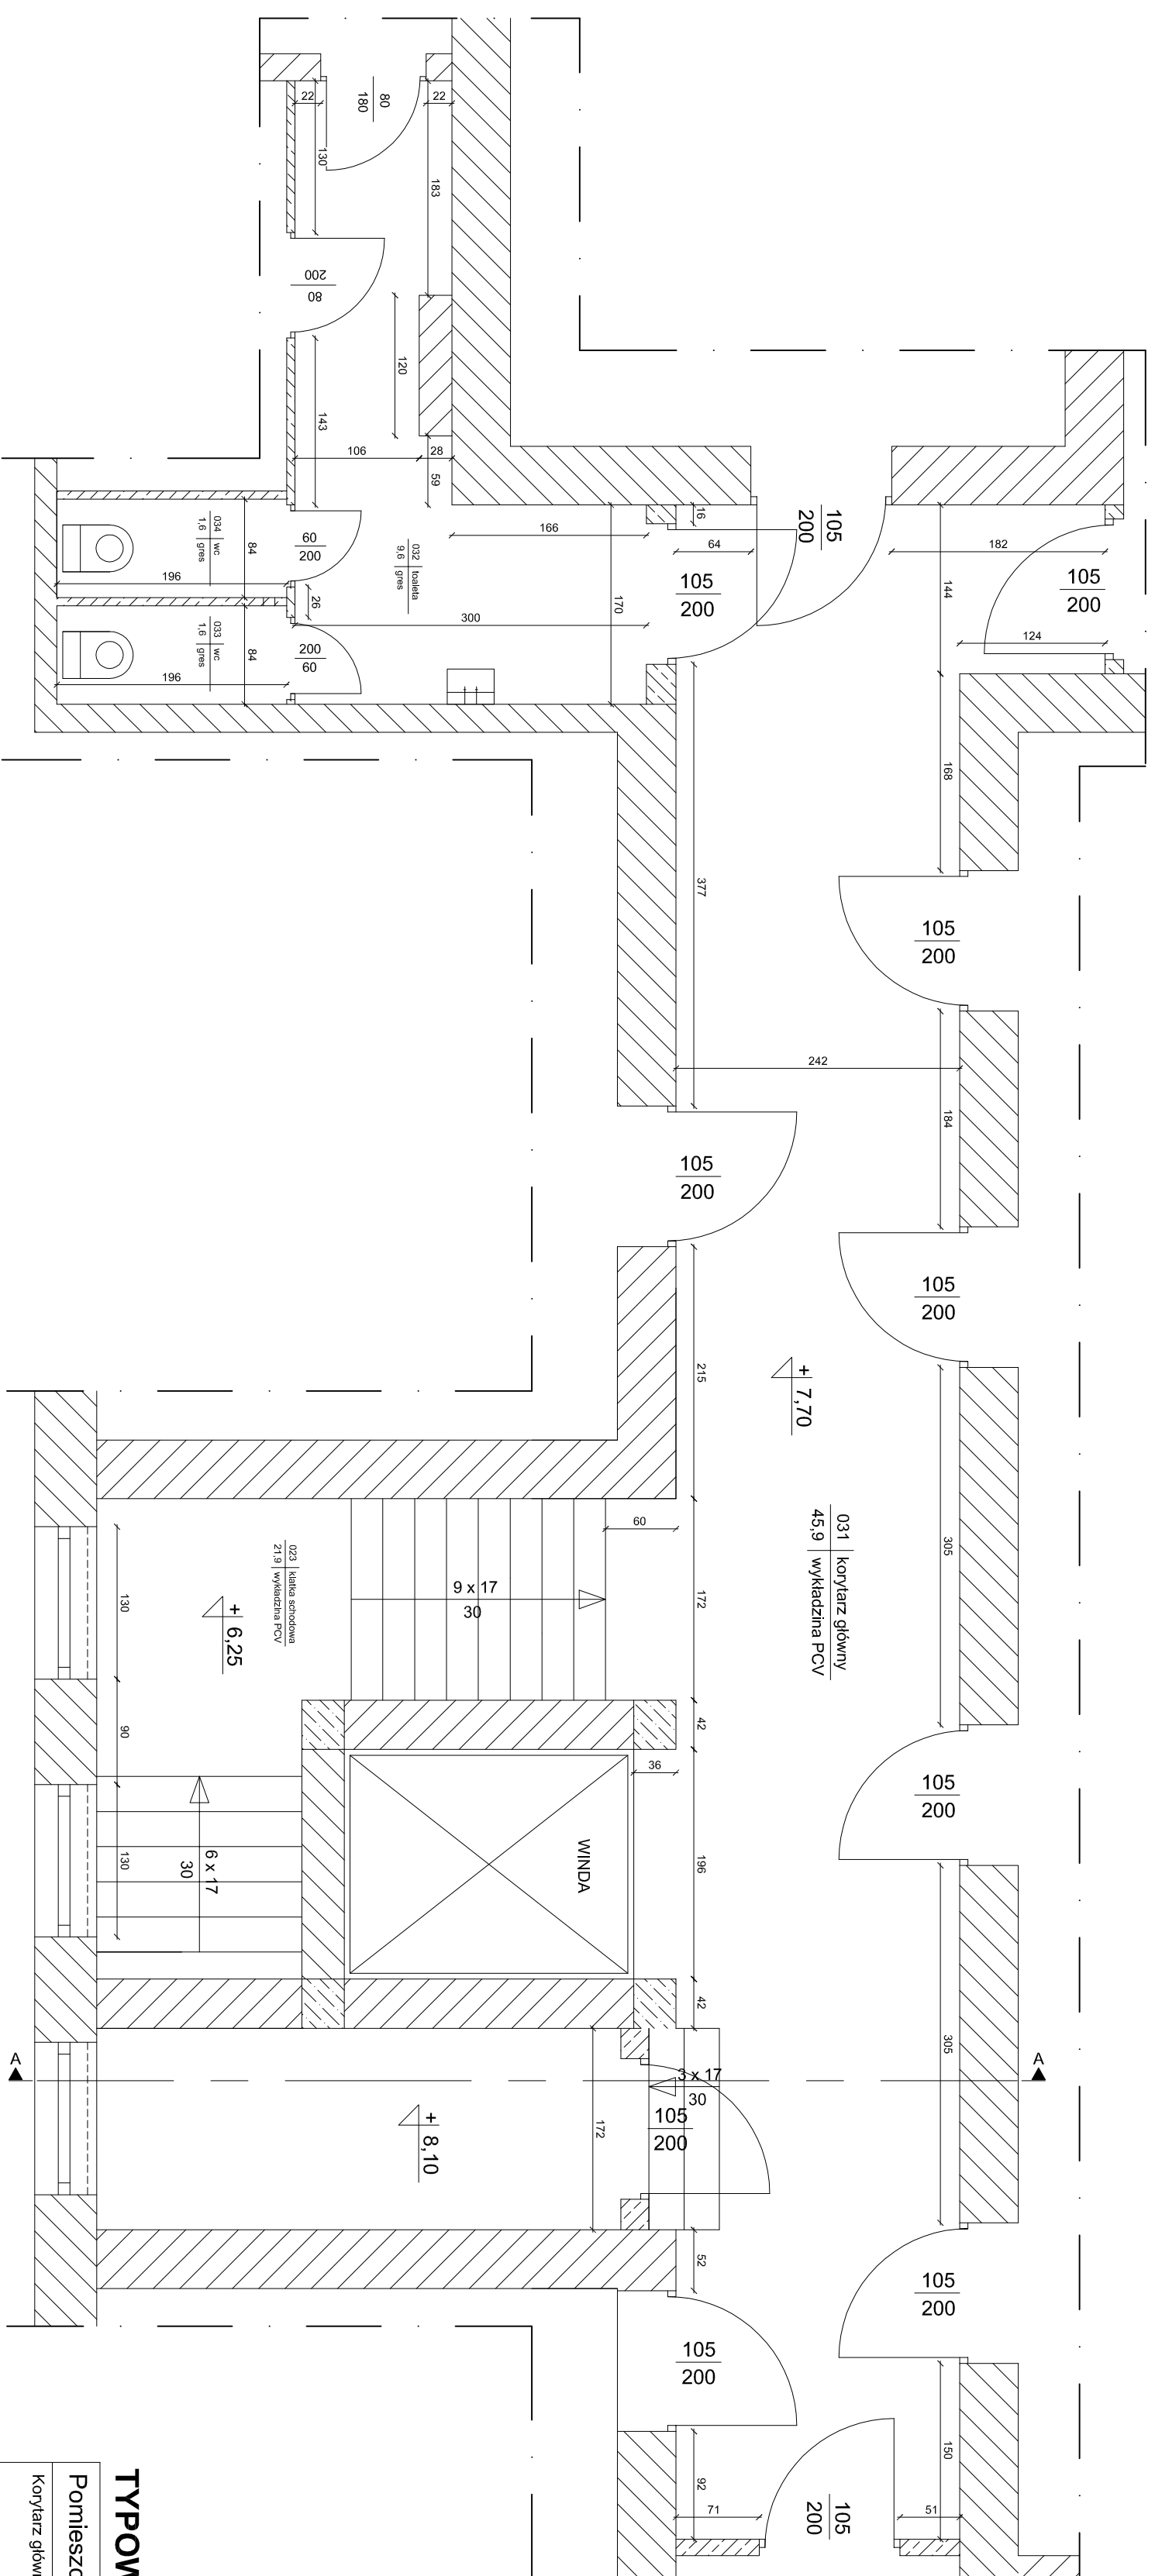

TYPOWANIE ROBÓT 2 PIĘTRA

Pomieszczenie	Numer	Opis prac remontowych
Korytarz główny	031	Remont podłogi: demontaż obecnej podłogi z okładziną PCV wraz z podkonstrukcją, usunięcie gruntu i ułożenie, przygotowanie i wyłożenie podłoga, ułożenie nowej podłogi gresowej. Remont ścian: usunięcie powłoki mozaikowej, usunięcie gruntu i ułożenie, malowanie farbami lateksowymi klasy I-II. Wymlina oświetlenia sufitowego: demontaż obecnego i montaż nowego Remont drzwi windy: przygotowanie podłoża, malowanie farbami olejnymi
Toaleta	032	Remont podłogi: skucie obecnej podłogi gresowej, usunięcie gruntu i ułożenie, przygotowanie i wyłożenie podłoża, ułożenie nowej podłogi gresowej. Remont drzwi wewnętrznych: demontaż drzwi, usunięcie i ułożenie, montaż nowych drzwi. Remont ścian: usunięcie starej gładzi, usunięcie gruntu i ułożenie, ułożenie nowej gładzi, malowanie farbami akrylowymi. Wymlina armatury: usunięcie starej umywalki, montaż i podłączenie nowej. Wymlina oświetlenia sufitowego: demontaż obecnego i montaż nowego
WC	033 034	Remont podłogi: skucie obecnej podłogi gresowej, usunięcie gruntu i ułożenie, przygotowanie i wyłożenie podłoża, ułożenie nowej podłogi gresowej. Remont ścian: usunięcie starej gładzi, usunięcie gruntu i ułożenie, ułożenie nowej gładzi, malowanie farbami akrylowymi powyżej gładzi. Wymlina armatury: usunięcie starej toalety, montaż i podłączenie nowej toalety Wymlina oświetlenia sufitowego: demontaż obecných lamp oraz montaż nowych.

Wymlina włączników światła oraz gniazdek elektrycznych we wszystkich wymienionych pomieszczeniach.

 <p>Zespół Placówek Opiekuńczo-Wychowawczych „Dziecięcy Dom” ul. Parkowa 2</p>		51-616 Wrocław
<h2>Rysunek Inwentaryzacyjny</h2>		
<p>Treść:</p>	<p>Rzut kondygnacji 2 piętra</p>	
<p>Wykonał:</p>	<p>mgr inż. Grzegorz Byrka</p>	
<p>Nr rys.: 4</p>	<p>Data: 05.05.2021r</p>	<p>Skala: 1:50</p>