


Dziecięcy Dom we Wrocławiu.

Pzekrój A-A

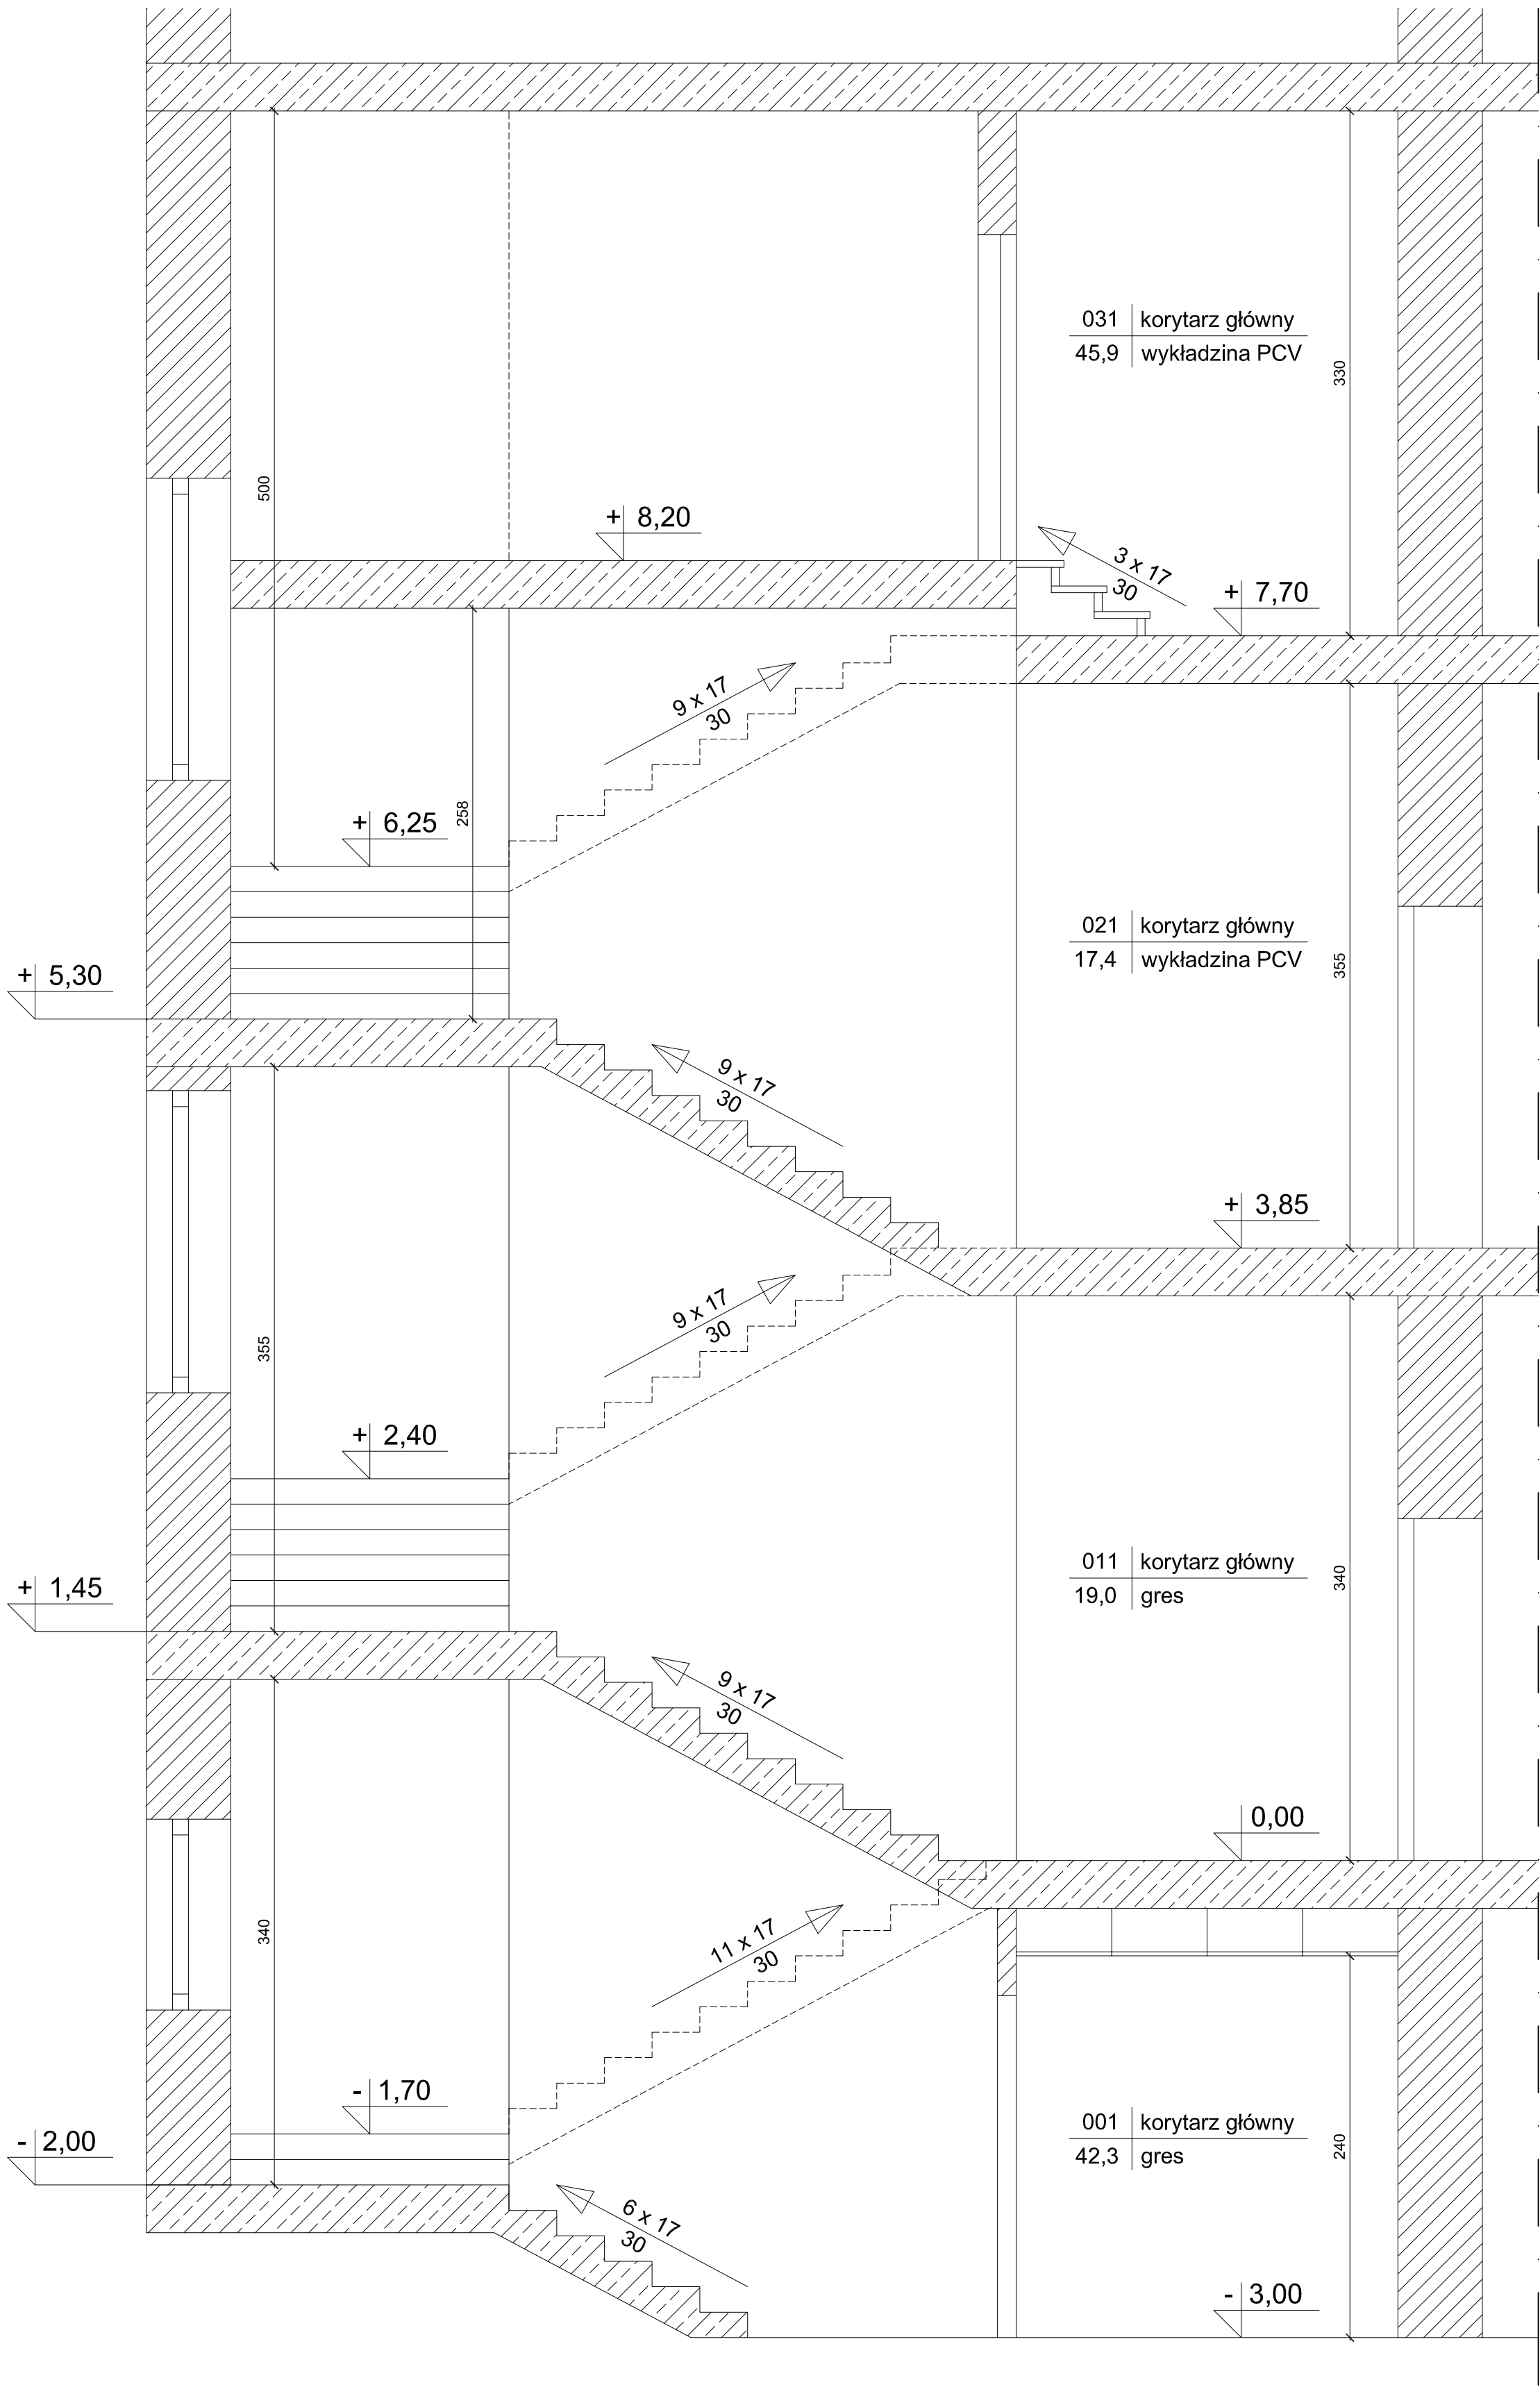

 Zespół Placówek Opiekuńczo-Wychowawczych „Dziecięcy Dom” ul. Parkowa 2 51-616 Wrocław		
Rysunek Inwentaryzacyjny		
Treść:	Przekrój A-A	
Wykonał:	mgr inż. Grzegorz Byrka	
Nr rys.: 5	Data: 05.05.2021r	Skala: 1:33